

LEGENDA:

GRANICE GRAĐEVINSKIH PODRUČJA

 IZGRAĐENI DIO

 NEIZGRAĐENI DIO


KORIŠTENJE I NAMJENA POVRŠINA

POVRŠINE ZA RAZVOJ I UREĐENJE

Razvoj i uređenje površina naselja

 IZGRAĐENI DIO GRAĐEVINSKOG PODRUČJA NASELJA

 NEUREĐENI NEIZGRAĐENI DIO GRAĐEVINSKOG PODRUČJA NASELJA

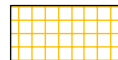
 UREĐENI NEIZGRAĐENI DIO GRAĐEVINSKOG PODRUČJA NASELJA

UVJETI KORIŠTENJA I ZAŠTITE PROSTORA

PODRUČJA PRIMJENE POSEBNIH MJERA UREĐENJA I ZAŠTITE


Područja i dijelovi primjene planskih mjera zaštite


 OBUHVAT OBVEZNE IZRADA URBANISTIČKOG PLANA UREĐENJA

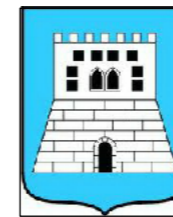

# IZMJENE I DOPUNE PROSTORNOG PLANA UREĐENJA OPĆINE SVETVINČENAT

4.B ( III ) Građevinska područja naselja  
KATASTARSKA OPĆINA BOKORDIĆI - FERLINI

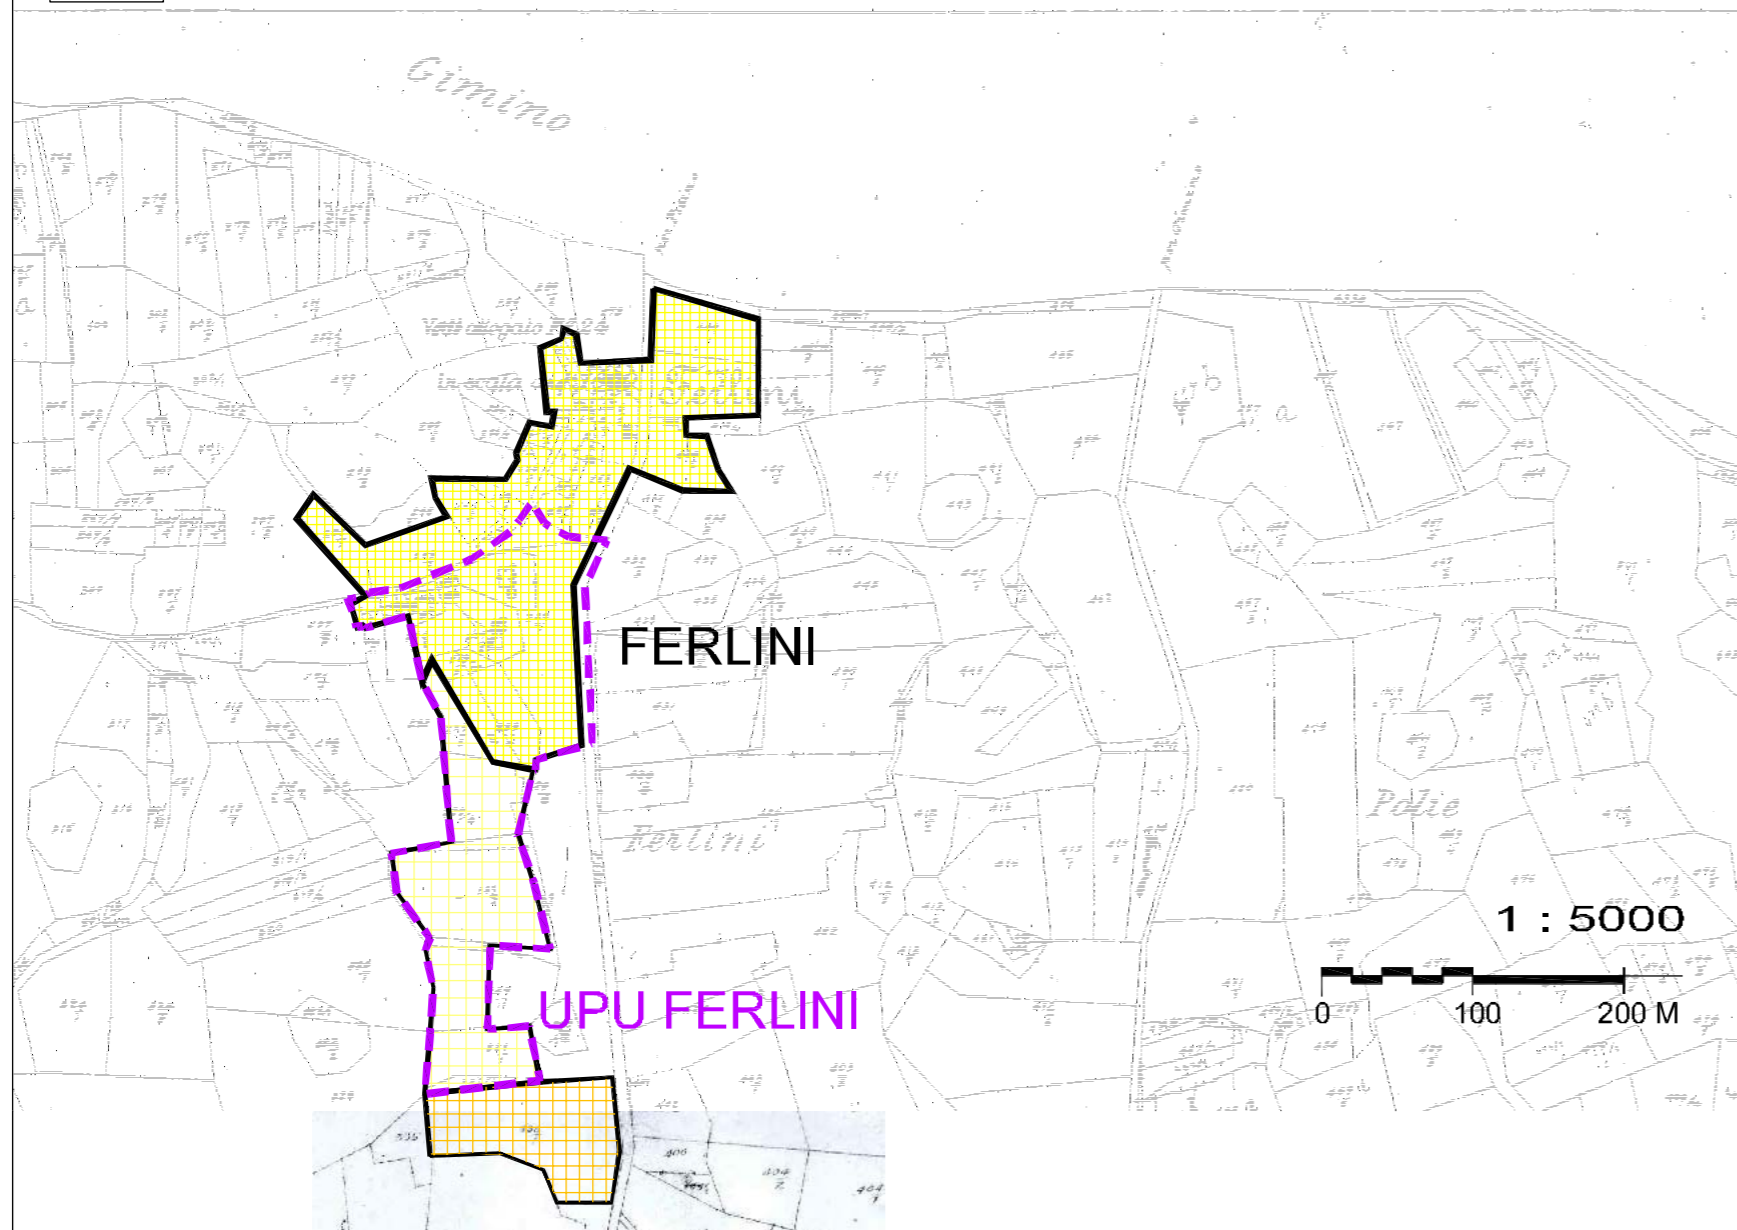

Županija/Grad Zagreb	ISTARSKA ŽUPANIJA	
Općina/grad	OPĆINA SVETVINČENAT	
Naziv prostornog plana:	IZMJENE I DOPUNE PROSTORNOG PLANA UREĐENJA OPĆINE SVETVINČENAT	
Naziv kartografskog prikaza:	GRAĐEVINSKA PODRUČJA KATASTARSKA OPĆINA BOKORDIĆI - FERLINI	
Broj kartografskog prikaza:	4.B ( III )	Mjerilo kartografskog prikaza: 1:5000
Odluka o izradi PPUO Svetvinčenat (službeno glasilo):	"Službene novine Općine Svetvinčenat" 3/08 od 21.05.2008.	Odluka predstavničkog tijela o donošenju plana (službeno glasilo): "Službene novine Općine Svetvinčenat" 2/11
Javna rasprava (datum objave):	09.06.2010. "Službene novine Općine Svetvinčenat" 09.06.2010. "Glas Istre"	Javni uvid održan od: 01. srpnja 2010. do: 15. srpnja 2010.
Pečat tijela odgovornog za provođenje javne rasprave:	Odgovorna osoba za provođenje javne rasprave:  Alen Doblanović, dipl.ing.	
Suglasnost na plan prema članku 98. Zakona o prostornom uređenju i gradnji ("Narodne novine" br. 76/07 i 39/08)		
broj suglasnosti klasa:350-02/10-04/01      Ur.br.2163/1-20-01/7-11-08      datum:12.travnja 2011.		
Pravna osoba/tijelo koje je izradilo plan: URBANISTICA d.o.o. Zagreb, Đorđićeva 5, tel.(01) 49 23456, fax (01) 49 23465		
		
Pečat pravne osobe/tijela koje je izradilo plan:	Odgovorna osoba:  Jasminka Pilar-Katavić, dipl.ing.arh.	
Koordinator plana: Jasminka Pilar-Katavić, dipl.ing.arh.		
Stručni tim u izradi plana: Jasminka Pilar-Katavić, dipl.ing.arh.      Mladen Kardum, ing.građ. Romana Di Giusto, dipl.ing.arh. Domagoj Šumanovac, ing.arh. Ana Đurđek Kuga, dipl.ing.arh.		
Pečat predstavničkog tijela:	Predsjednik predstavničkog tijela:  (ime, prezime i potpis)	
Istovjetnost ovog prostornog plana s izvornikom ovjerava:	Pečat nadležnog tijela:  (ime, prezime i potpis)	